


■ 主要諸元

形 式			PY120B-26D	
仕 様			8B仕様	9B仕様
性 能	最大吐出量 (吐出量×吐出圧力)	標準圧送	100m³/h×5.6MPa	120m³/h×4.6MPa
		高圧圧送	70m³/h×8.5MPa	85m³/h×7.1MPa
能	残コン排出方式		水洗	
	最大骨材寸法		40mm	
ポンプ本体	コンクリートシリンダ数		2	
	シリンダ径×ストローク		φ205×1,650mm	φ225×1,650mm
ポンプ本体	ホッパー	容積	0.5m³	
		地上高	約1,250mm	
水ポンプ	水タンク容量		400L	
	形式		複動ピストン式	
水ポンプ	配管洗浄時	最大吐出量	40m³/h	
		最大吐出圧力	標準圧送	8.0MPa / 6.7MPa
水ポンプ	車体洗浄時		9.2MPa / 7.5MPa	
		最大吐出量	65L/min	
水ポンプ		最大吐出圧力	9.4MPa / 7.7MPa	
ブーム	ブーム形式		全油圧4段屈折式	
	最大長さ		21.7m	
ブーム	最大地上高		25.7m	
	旋回角度		360°全旋回	
ブーム	操作方式		電磁油圧式(手動・リモコン両用)	
	コンクリート輸送管径		125A	
ブーム	形式	手動引出し、ジャッキ油圧式		
		フロント張出スパン	5,430mm	
アウトリガ	センタ張出スパン	5,430mm		
		リア張出スパン	2,300mm(固定)	
アウトリガ	ジャッキ反力	フロント	127kN(13t)	
		センタ	157kN(16t)	
アウトリガ		リア	78kN(8t)	
その他	操作方式		PLCコントロールパネル	
	架装シャシ		GVW17t級	
その他	車両全長		約9,460mm	
	車両全幅		約2,490mm	
その他	車両全高		約3,500mm	
	乗員		3名	
その他	車両総重量		約16,950kg	

■ 外観図

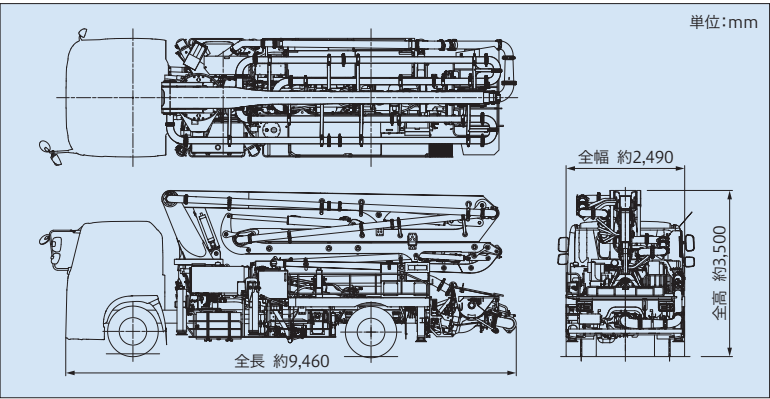

極東開発工業株式会社

本社／大阪府大阪市中央区淡路町2-5-11 〒541-8519
TEL(06)6205-7800 www.kyokuto.com

拠点情報は
こちらから



極東開発工業公式 SNSアカウント


最新情報を
随時お届けしています。




- コンクリートポンプを操作するためには、運転に関する特別教育が必要です。
- 年1回特定自主検査を行うことが必要です。
- 定期自主検査(毎日)(毎月)を行うことが必要です。
- 道路を走行する場合は、車両検査に合格した状態で運行してください。

- 本カタログ掲載の内容は、改良のため予告なく変更することがあります。
- 掲載の写真にはオプション仕様を装備している場合があります。
- 本製品には、製品情報を記録・蓄積するシステムが導入されています。詳細につきましては弊社ホームページの該当情報にてご確認ください。
- 製品カラーは撮影条件及び印刷インキの都合上、実際の色とは多少異なって見える場合があります。
- ご使用にあたっては、添付の取扱説明書をよくお読みのうえ、ご使用ください。
- 社名・商品名・ロゴ等は各社の商標、または登録商標です。
- このカタログは、2024年7月印刷のものです。


■ 圧送性能

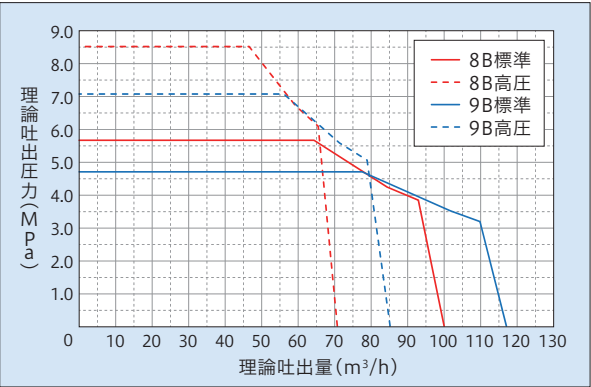

■ ブーム作業範囲図

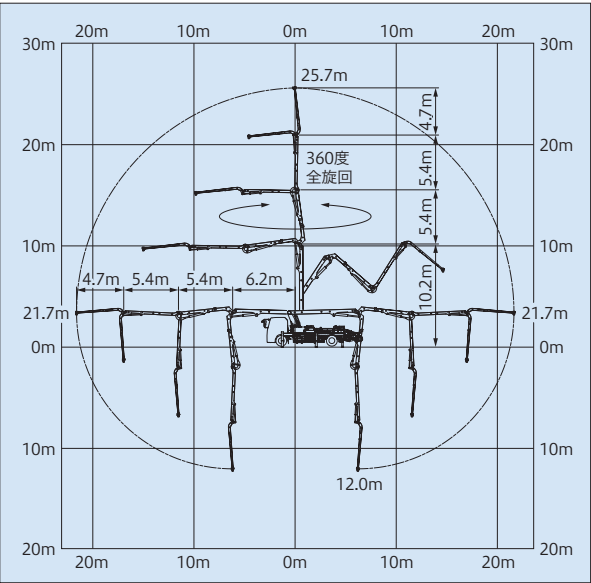

■ 設置寸法

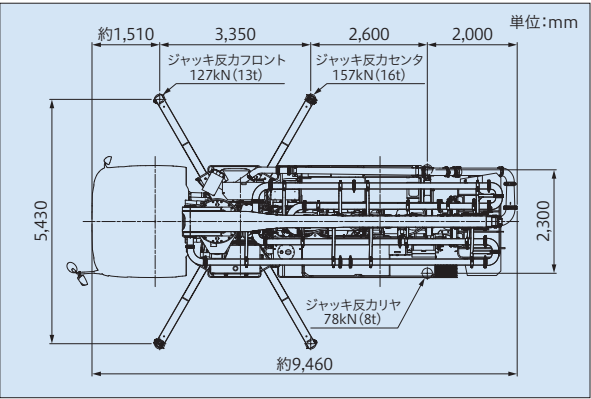

ピストンクリート®

PY120B-26D


8B仕様
最大吐出量
100m³/h
最大吐出圧力
8.5MPa

9B仕様
最大吐出量
120m³/h
最大吐出圧力
7.1MPa

圧送能力の向上と
高い機動性を実現。
軽量・コンパクト化と圧送能力の向上を両立し、
さまざまな現場での作業に対応。



軽量26mブームを搭載し ホイールベースの短縮による高い機動性と ポンプ性能の大幅な向上によって 都市部をはじめ、さまざまな現場に対応します。

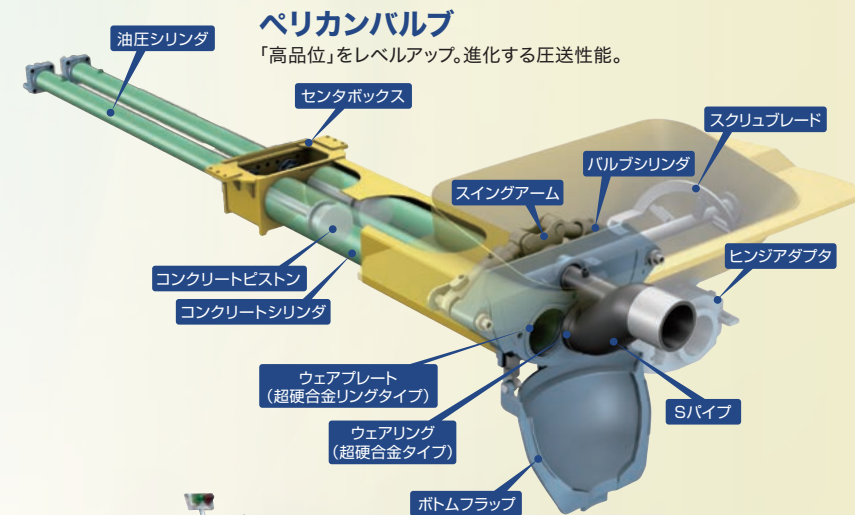

注) イラストレーションは説明用です。実物と異なる箇所があります。

機動性の向上

軽量26m M型4段屈折ブーム の採用

ブーム・配管構造を大幅に変更した軽量26mブームを搭載しています。M型4段屈折ブームのため、手前から遠くまで最短経路でスムーズに移動でき扱いやすくなっています。





車両のコンパクト化

ホイールベースと車両全長の短縮によるコンパクト設計を実現しています。機動性の向上により、都市部などの狭小な現場への設置にも対応します。

高性能ポンプ

圧送能力の向上

メインポンプの制御方式を電気制御とし、エンジン出力を効率的に使用することで、実用域での圧送性能を向上しました。少量打設から高所・長距離打設、高強度生コンの圧送など、多様な現場に幅広く対応します。

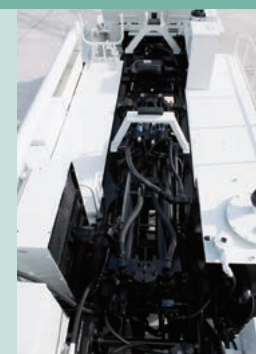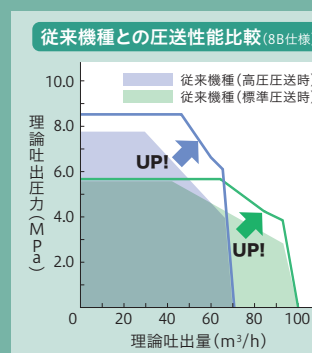

Sバルブ切換スローモード

本打設作業前の先送り材送り時にホッパからの先送り材の飛散を防止します。

バルブブースト

Sバルブ切換時における骨材のかみ込みなどの切り不良を解消することで、安定打設に貢献します。

コンクリートピストンのストローク変動抑制

コンクリートピストンのストロークを安定させることで給脂を確実にし、機器の劣化を予防します。

リヤアウトリガ


リヤアウトリガをハの字にすることで横揺れを抑制し、安定性を向上しています。



摩耗検知穴付きエルボ


ブームコンクリート配管のバンド部分には摩耗検知穴付きエルボを装備。ブーム配管(パイプ・エルボ・ジョイント)は消耗品です。定期的に点検、交換を推奨します。

注) 検知穴はあくまで目安です。

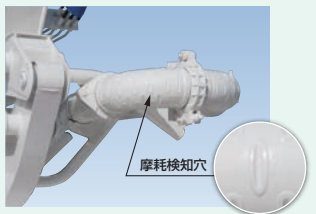

ブーム屈折部のリンク構造を変更

ブーム屈折部のリンク構造を大きく変更し、高い強度を保ちながらブームのスリム化を図ることで大幅な軽量化を実現しました。

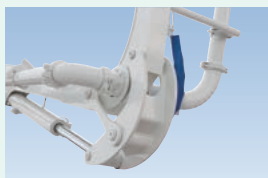

カウンタバランスバルブ

JIS安全要求事項に合わせカウンタバランスバルブ(赤矢印部分)をシリンダ両端部へ直接装着しました。これにより万一、油圧配管を損傷する事態になっても、シリンダを保持し、ブームの落下による事故防止に役立ちます。



制振装置(KAVS®)

ブームが長くなると圧送作業時にブームが共振し、先端の揺れが激しくなります。当社独自の制振装置(KAVS®)はブームに掛かる応力をバネ・ダンパの効果によって軽減し、揺れを減少しました。これにより耐久性も上がり、またオペレータのストレスも少なくなり作業環境の向上を実現しました。



高圧水ポンプ

コンクリートポンプと同時作動できる高圧水ポンプ。圧送中でも洗浄作業ができます。



デジタルラジコン

特定小電力型デジタルラジコンを標準装備。周波数切換え不要の自動選局方式のため、扱い易さは現場作業に好評です。

操作パネル／標準・高圧ワンタッチ切替スイッチ


見やすく、操作しやすい位置に操作パネルを設置、確実な圧送作業をもたらします。生コン吐出量をデジタル表示する吐出量計を装備し、さらに操作性を向上させました。スロースタート機構も標準装備しています。また、省エネ効果を上げるオートアクセル機構とスローモードアクセルを標準装備しています。スイッチひとつで標準圧送と高圧圧送を切替えることができます。



ツインパイプの標準装備

超硬鉄を軟鉄で包み込む二重構造を採用することで、耐摩耗性と耐圧力を兼ね備えたツインパイプを標準装備しています。

※標準装備部位は、旋回台周辺、一部貫通管及び先端エルボとなります。

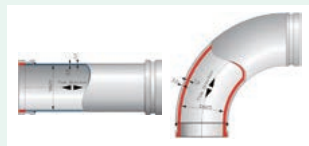

オートリバース機構付スクリュブレード

生コンの品質を均一化させるブレードは、オートリバース機構付のスクリュブレードを標準装備。骨材のかみ込み時に威力を発揮するオートリバース機構と生コンの押込み性が優れたスクリュタイプのブレードが相まって、無人運転への配慮も十分です。




ホッパブレード自動安全停止装置

自動安全停止装置を標準装備しています。ホッパスクリーンを開くとホッパブレードの回転を停止させます。JIS安全要求事項に適合しています。



ホッパレベルセンサ

空気を吸い込んだ生コンは、吐出時に飛び散り非常に危険です。ホッパ内の生コン量を感知し、量が少なくなると自動的にポンプの運転を止めます。

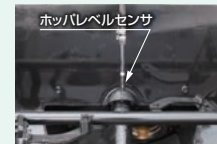


緊急停止ボタン

ホッパサイドに装着されています。緊急時押すことにより、ホッパブレード、ポンプ、ブーム全ての作動が停止する安全装置です。



■設置寸法&ジャッキ反力図
PY120B-26D
(シャシ形式: 2PG-FH1ANGA-DCABA)

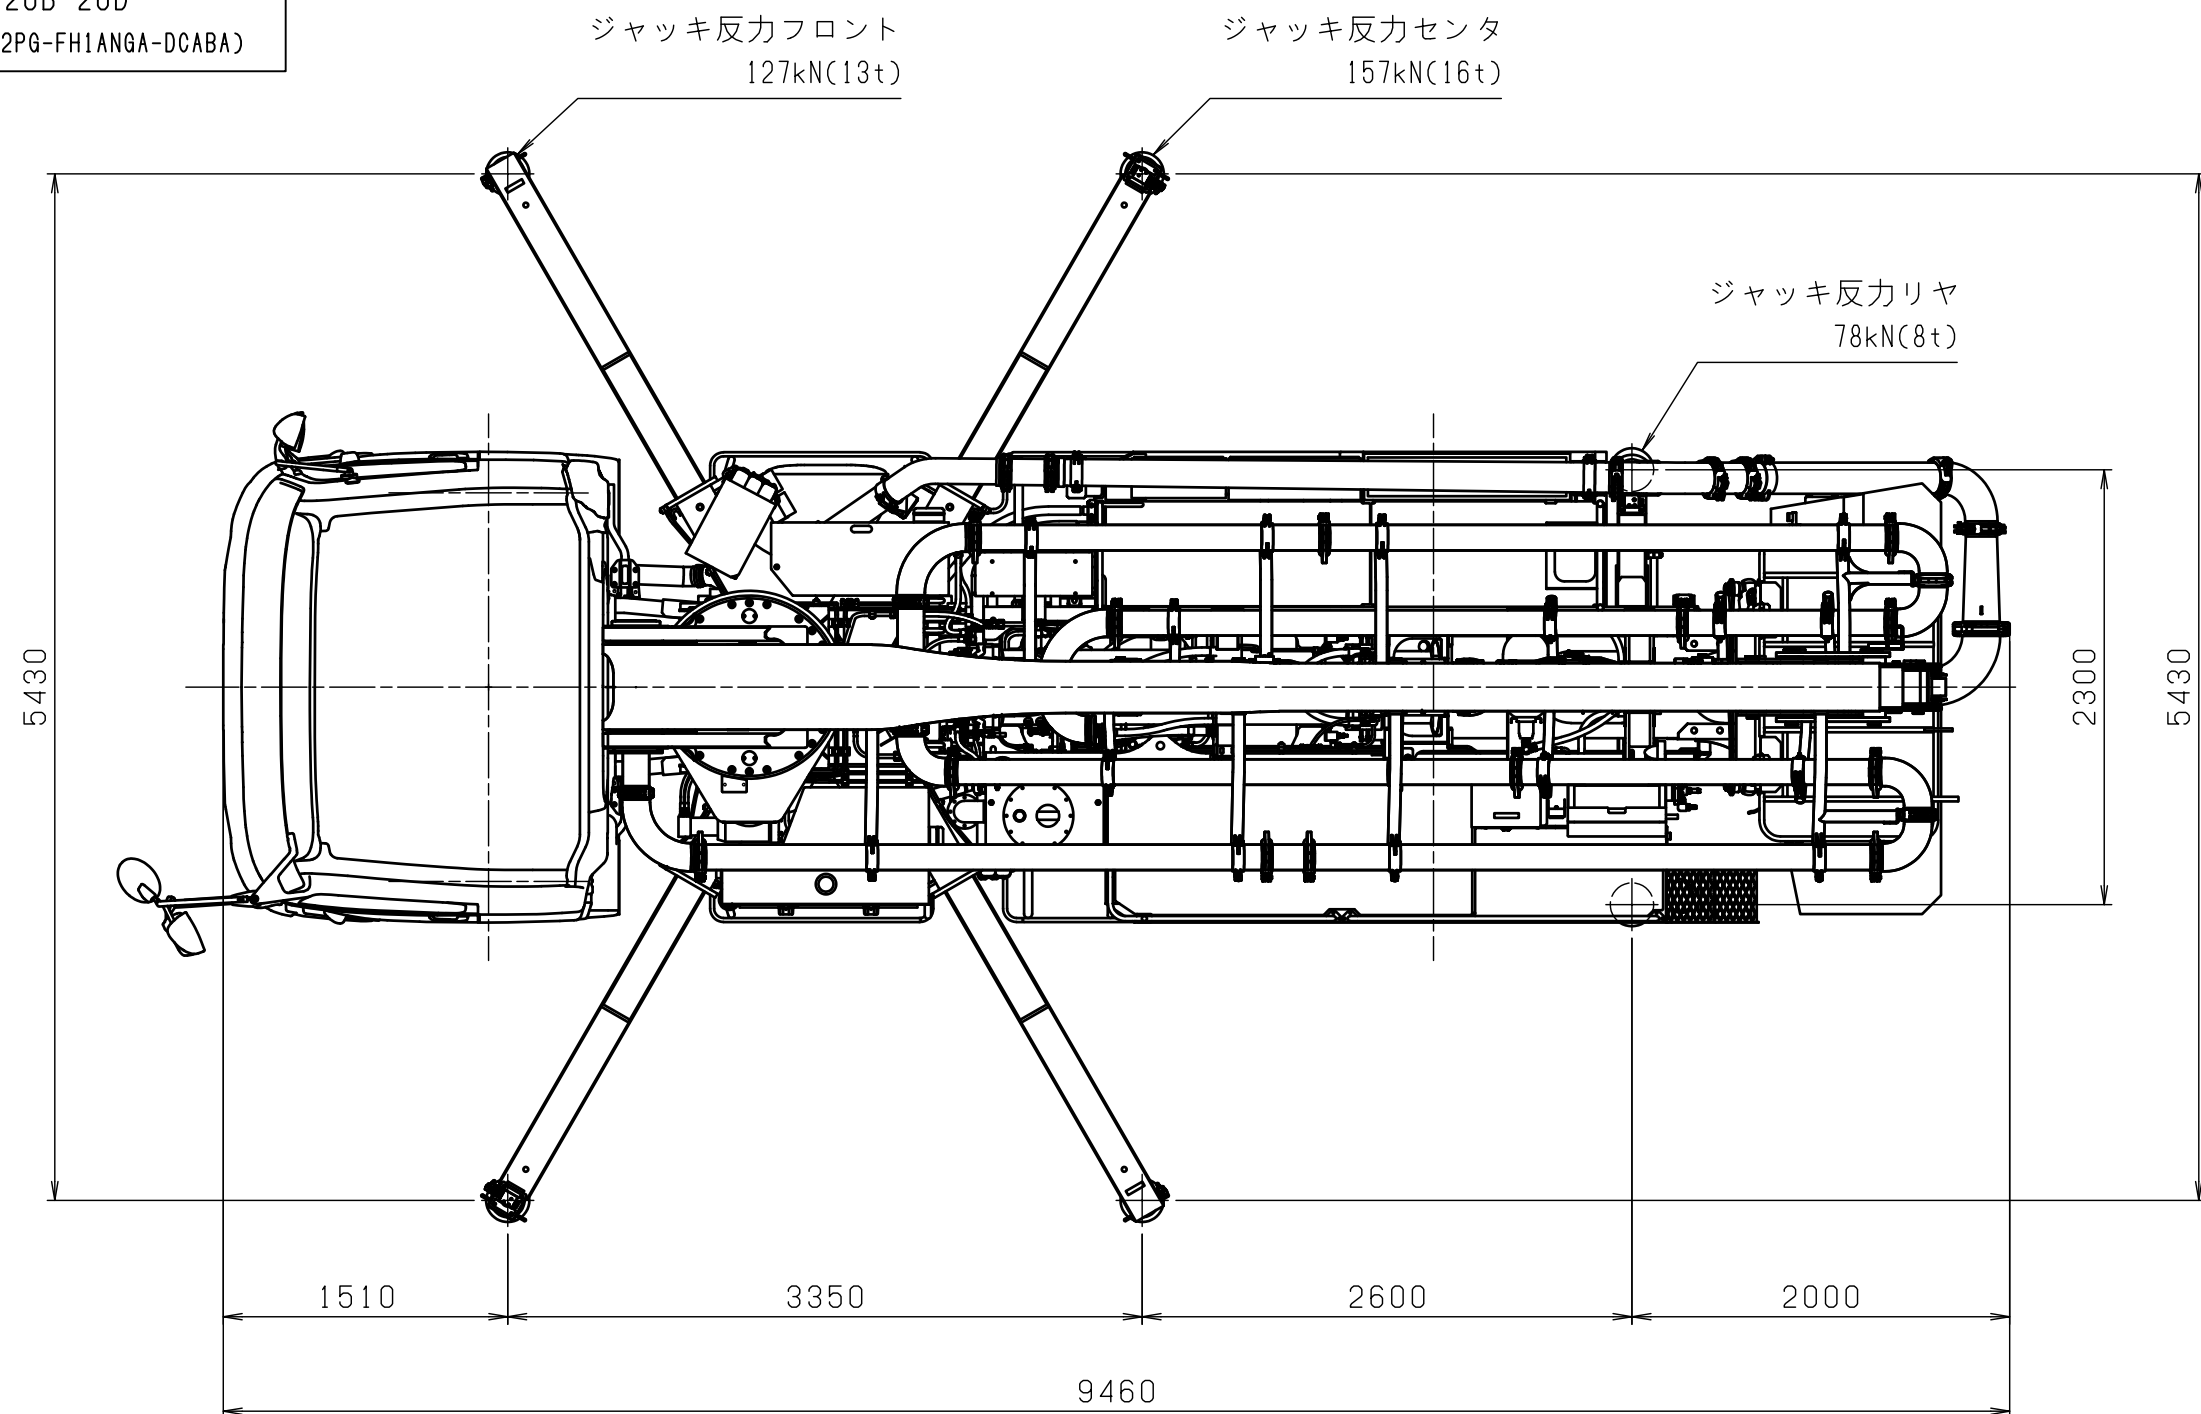

尺度	工事 No	名称
1:40	仕様形式 2PG-FH1ANGA-DCABA	設置寸法&ジャッキ反力
形式	PY120B-26D	図番